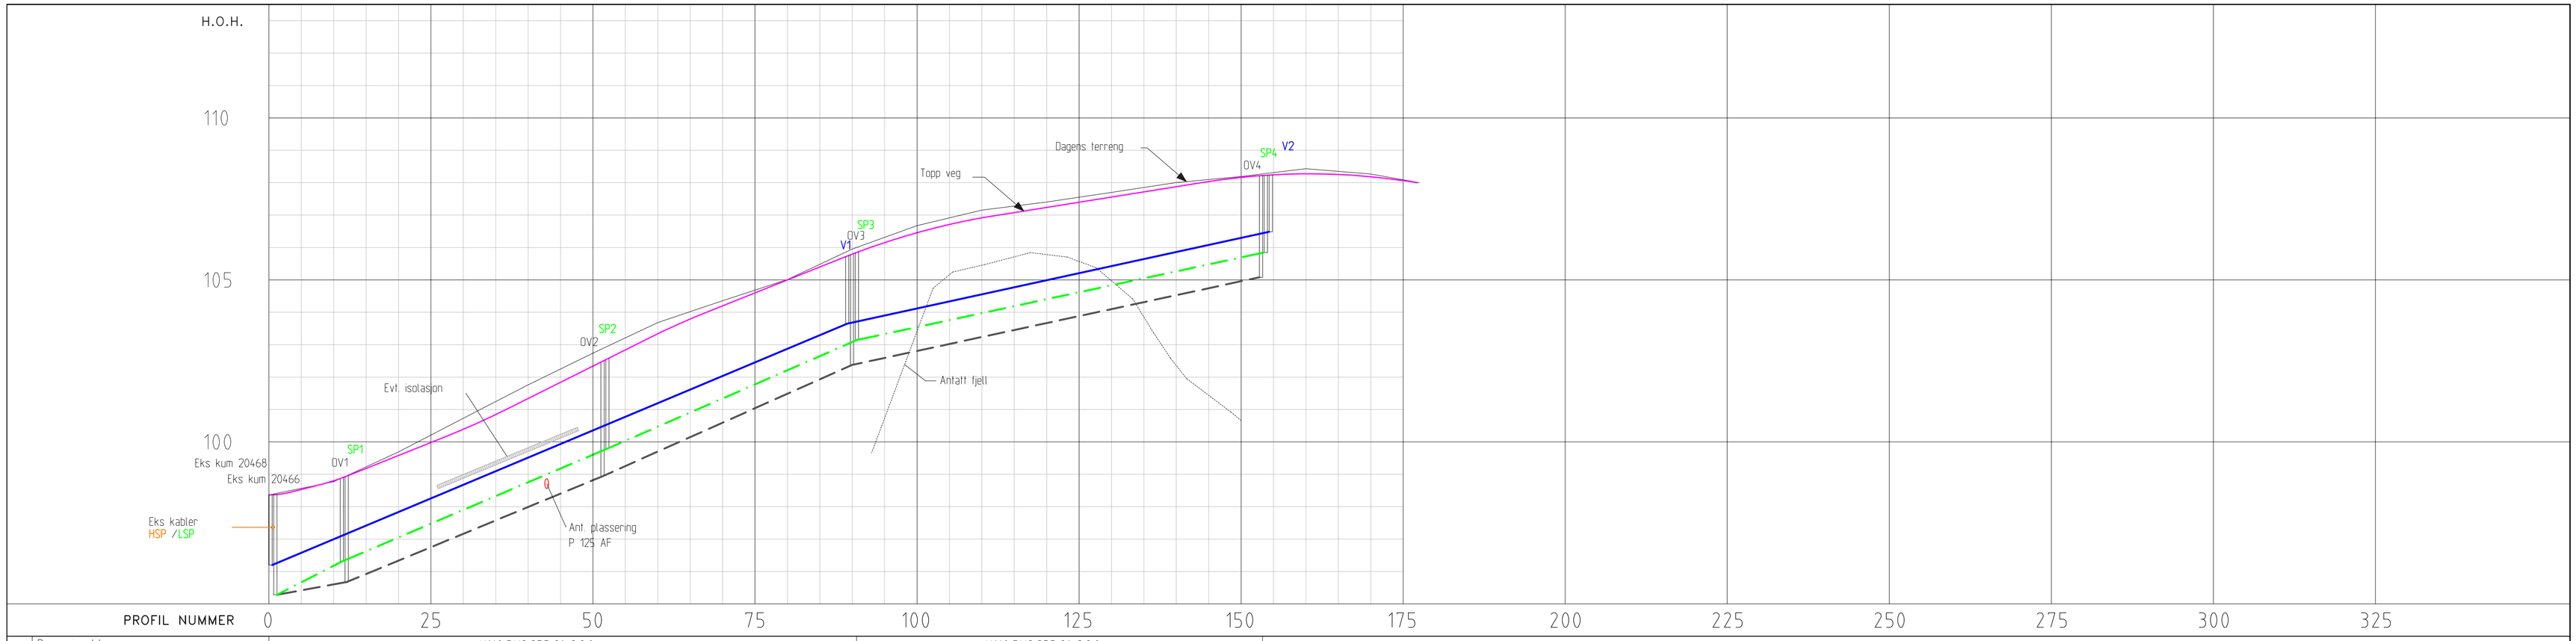

VANN	Dimensjon / type rør	V160 PVC SDR 21, C 2,0			V160 PVC SDR 21, C 2,0		
	Høyde topp utv. rør	96.20	96.99	100.25	103.69	106.39	
	Fall i o/oo	69 o/oo	81 o/oo	88 o/oo	45 o/oo		
	Kum nr	EKS KUM 20468			V1	V2	
	Høyde ok lokk	98.52	98.87		106.32	108.17	
	Kumavstand						
SPILLVANN	Dimensjon / type rør	SP200 PVC SN8 (rødbrun)			SP200 PVC SN8 (rødbrun)		
	Høyde bunn innv. rør	95.28	96.39	99.66	103.10	105.80	
	Fall i o/oo	109 o/oo	81 o/oo	88 o/oo	45 o/oo		
	Kum nr	EKS KUM 20466	SP1	SP2	SP3	SP4	
	Høyde ok lokk	98.52	98.87	102.99	106.32	108.17	
	Kumavstand						
OVERVANN	Dimensjon / type rør	OV400 PP DVO Dy (svart)			OV315 PVC SN8 (svart)		
	Høyde bunn innv. rør	95.28	95.67	98.94	102.38	105.08	
	Fall i o/oo		81 o/oo	88 o/oo	45 o/oo		
	Kum nr	EKS KUM 20466	OV1	OV2	OV3	OV4	
	Høyde ok lokk	98.52	98.87	102.99	106.32	108.17	
	Kumavstand	8.7	40.4	39	60.6		
Stikningspunkt (overvannskum)	X	-823.253	-829.652	-867.886	-907.903	-968.783	
	Y	2080.911	2084.148	2067.816	2063.761	2074.248	

PROSEDYRE TRYKKPRØVING VANNLEDNING

STREKNING	MERKNADER
Eks. kum 20468 - V2	Strekningen prøves mot stengte sluser i eks. kum 20468 og V2

PROSEDYRE PLUGGKJØRING VANNLEDNING

STREKNING	MERKNADER
Eks. kum 20468 - V2	Plugg inn brannavstikker i eks. kum 20468, ut brannavstikker i V2

PROSEDYRE KLORING VANNLEDNING

STREKNING	MERKNADER
Eks. kum 20468 - V2	Klor inn via serviceventil i eks. kum 20468, ut via brannslange i V2

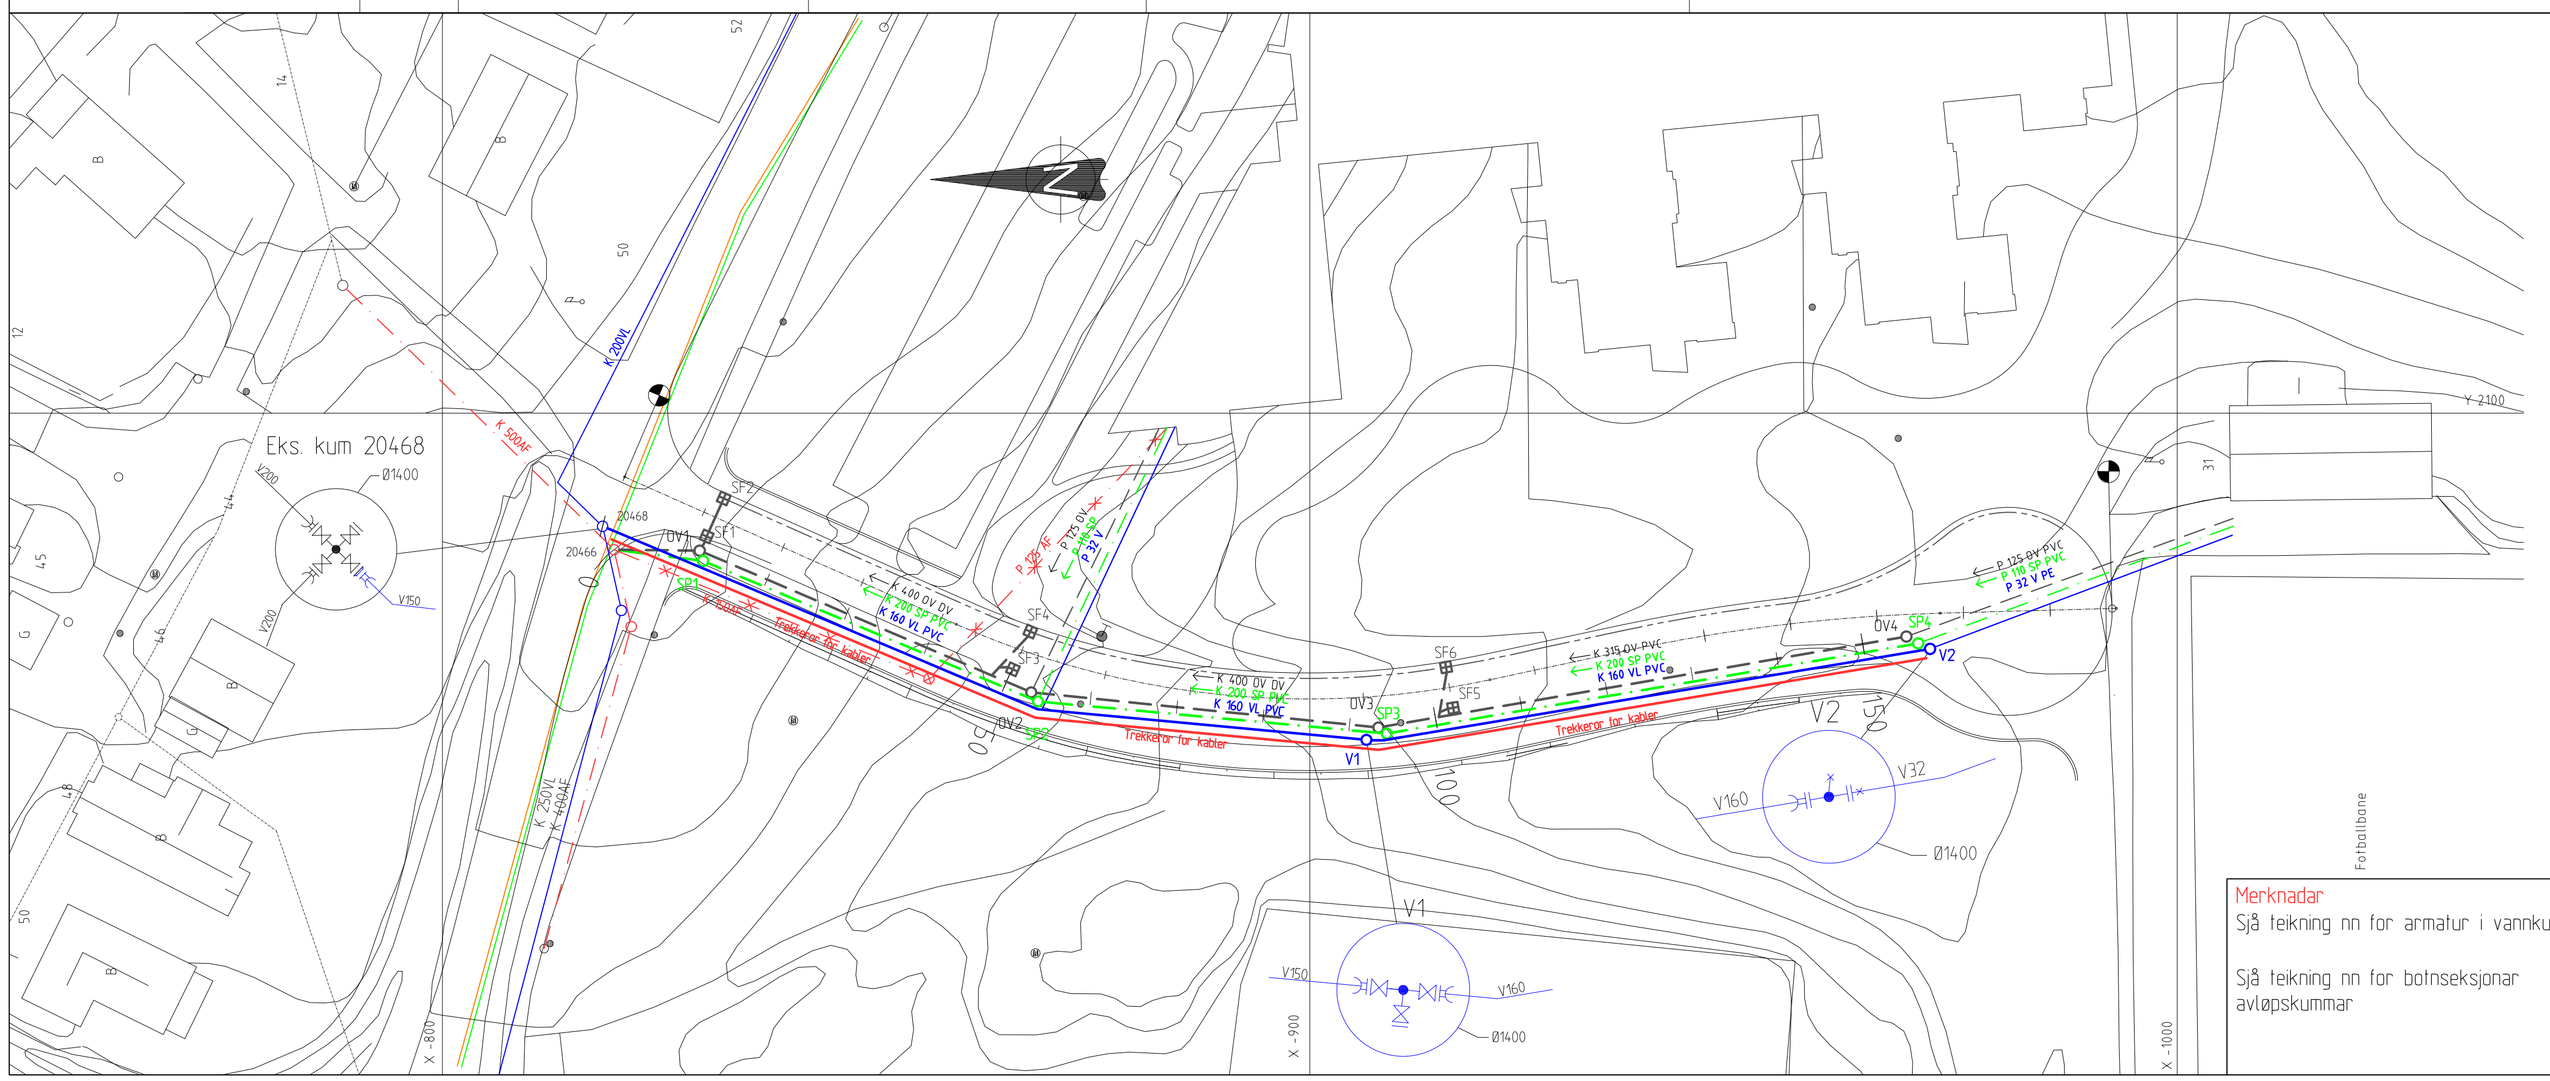

Merknadar

Sjå teikning nn for armatur i vannkummar

Sjå teikning nn for botnseksjonar avløpskummar

Tegnforklaring

	Eksisterende	Nedlegges	Planlagt
Overvannsledning (OV)			
Spillvannsledning (SP)			
Fellesledning (AF)			
Vannledning (V)			
Drensledning (Dr)			
El-kabel, høyspent			
El-kabel, lavspent			
Trekkerør, el-kabler			
Kum SP/OV/V			
Sandfangkum (SF)			
Gatesluk (SL)			
Sandfangkum m/kuppelrist (SF)			

Parsellbegrensning

K Kommunal ledning

P Privat ledning

Rev.	Endring - erstatning	Sign.	Dato

Plan- og lengdeprofil

Eksempel

NORMTEIKNING

Aukra kommune	Nesset kommune
Gjemnes kommune	Rauma kommune
Midsund kommune	Vestnes kommune

Tegnet:	GMT
Godkjent:	
Saksbeh:	
Dato:	28.11.14
Målestokk:	1:500/1:1000
Format:	A1
Tegn.nr:	Rev.
A1	

Filbane G:\Kommunalteknikk\VA\VA-norm