Prinsippskisser, grøftestengsel m/ drenering 1:20

PLAN
1:20

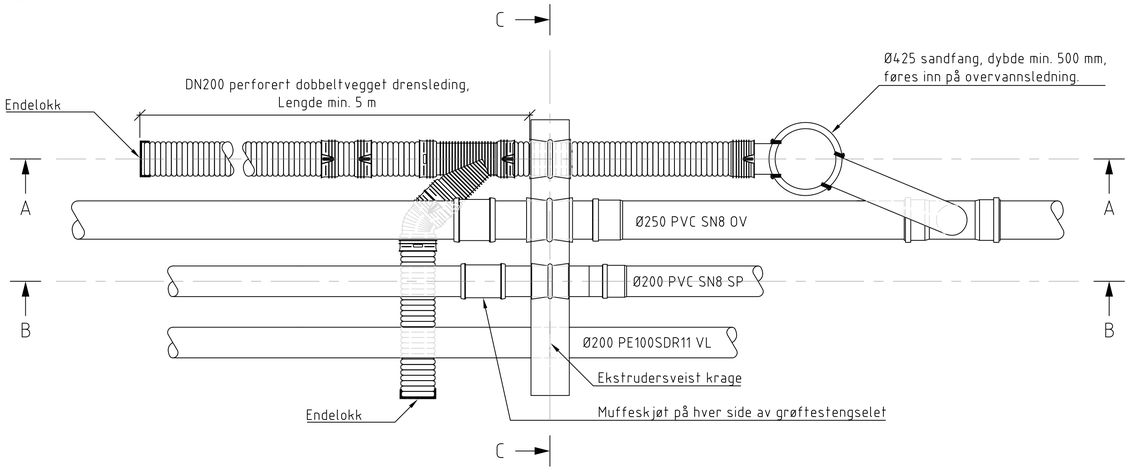

SNITT C-C
1:20

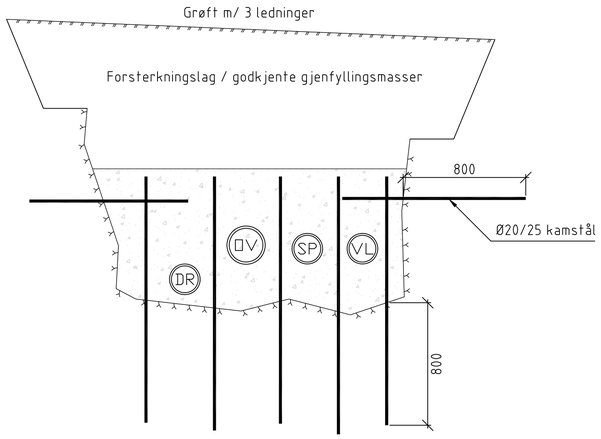

SNITT A-A
Drensledning m/ sandfang
1:20

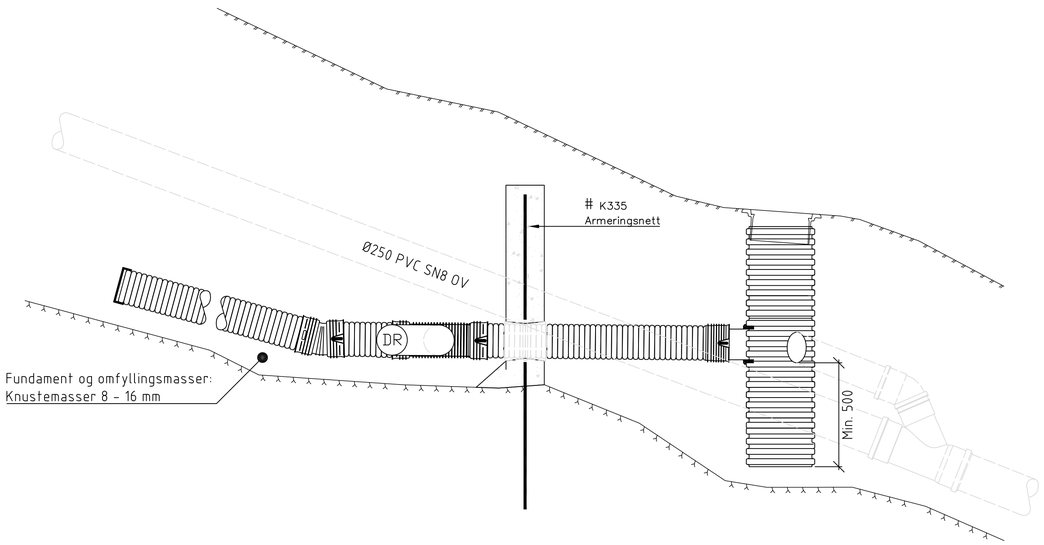

SNITT B-B
1:20

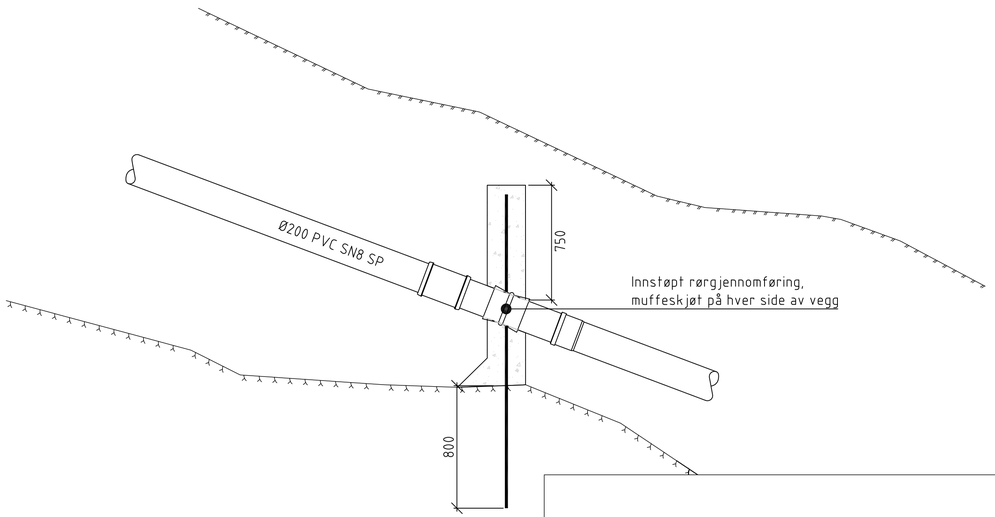

- Betong B30 M60
- Armering B500NC Ø20/25 mm kamstål, forankres/fastgyses minst 800 mm inn i fjell i grøftesider og bunn
- PVC-rør: innstøpt rørgjennomføring med muffeskjøt på hver side av vegg.
- DV-rør: støpes inn, muffeskjøt på hver side av vegg.
- PE-100 rør: påsveist murkrage innstøpes.

Rev.	Beskrivelse	Endr.liste	Dato	Tegn.	Kontr.	Godkj.
A			22.01.2014	TL	FHE	JOV

Siv Ing Tobias Dahle

Original format: A1
Fag: RIVA
Status:

Standertegning
Grøftestengsel

Målestokk: 1:20 (A1) 1:40 (A3)

MULTICONSULT
Totalleverandør av rådgivertjenester
Nesttunbrekka 95 - 5221 Nesttun
Tlf: 55 62 37 00 - Faks: 55 62 37 01

Dato	Konstr./Tegnet	Kontrollert	Godkjent
22.01.2014	TL	FHE	JOV

Oppdragsnr.
Tegningsnr.: A11
Rev.: A

Bygg | Etasje | Fag | B.delsnr | Type | Løpenr.

H:\Dak\AutoCad_Tegninger\Grøftestengsel\Prinsippskisser, grøftestengsel med drenering.dwg - Layout (GH100) - Plottet av: kel, Date: 2014.0129 kl 12:27