


Grøftestengselet skal som utgangspunkt dekke heile grøftetverrsnittet. Men både breidde og høgde må vurderast i kvart tilfelle (avhengig av stadlege massar, fall på grøft m.v.  
VA-ansvarleg i kommunen skal godkjenne endeleg løysing/utførelse.

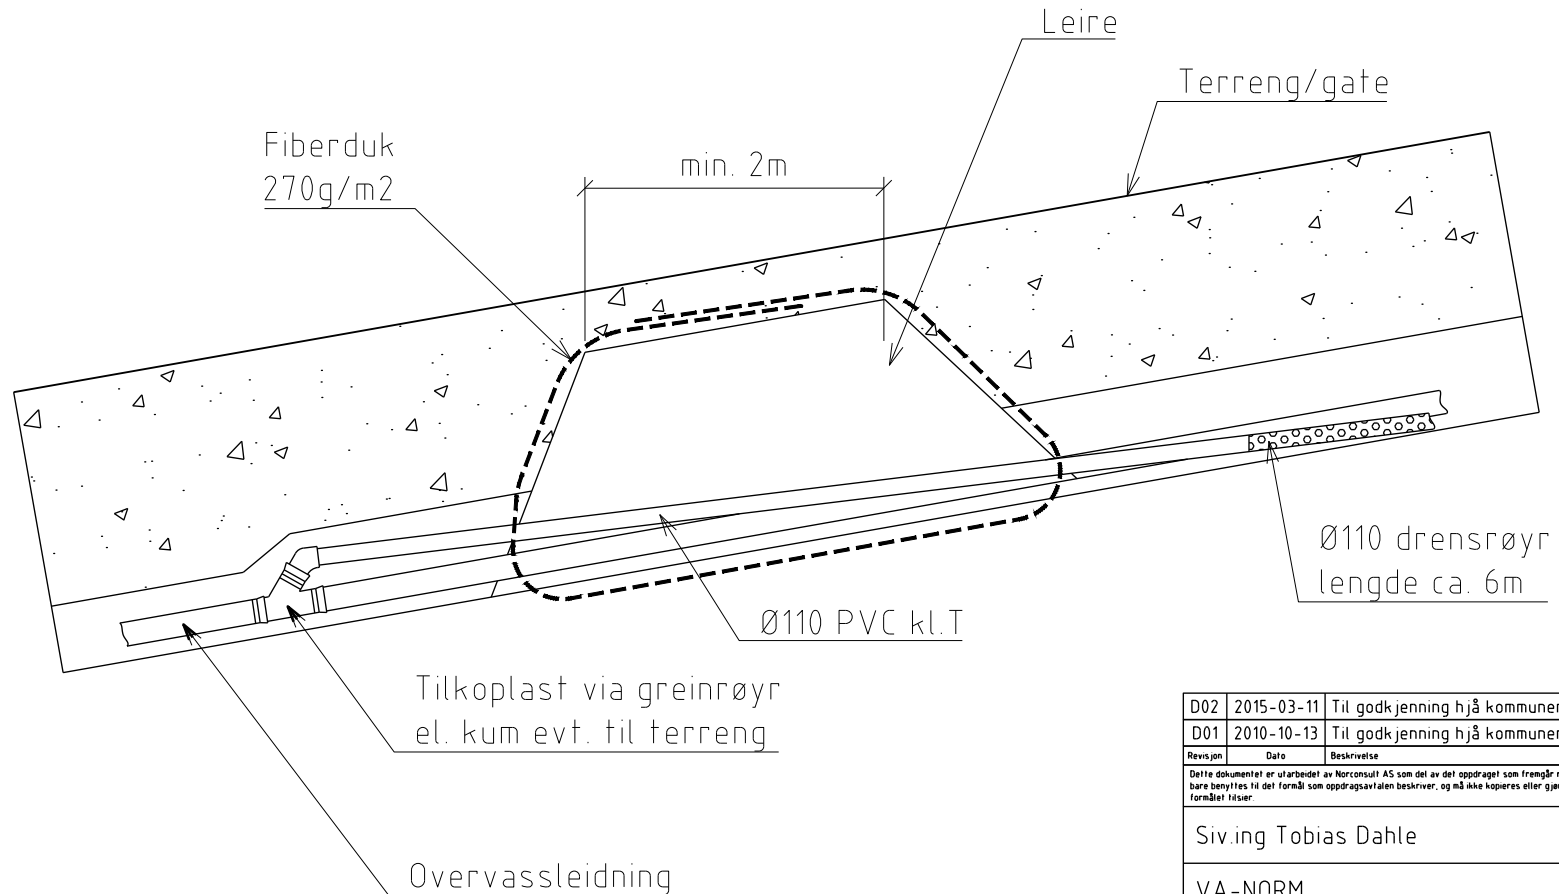

D02	2015-03-11	Til godkjenning hjå kommunen	TMK	TSE	TD
D01	2010-10-13	Til godkjenning hjå kommunen	TMK	KISOV	TD

Revisjon	Dato	Beskrivelse	Utarbeidet	Fagkontroll	Godkjent
----------	------	-------------	------------	-------------	----------

Dette dokumentet er utarbeidet av Norconsult AS som del av det oppdraget som fremgår nedenfor. Opphavsretten tilhører Norconsult AS. Dokumentet må bare benyttes til det formål som oppdragsavtalen beskriver, og må ikke kopieres eller gjøres tilgjengelig på annen måte eller i større utstrekning enn formålet tilsier.

Siv.ing Tobias Dahle	Målestokk (gjelder A4)	1:50
----------------------	------------------------	------

VA-NORM  
STANDARDTEIKNING

GRØFTTESTENGSSEL LEIRE

<b>Norconsult</b>	Oppdragsnummer	Tegningsnummer	Revisjon
		A7-B	D02