STEINFANGKUM og kum m/stoppekran

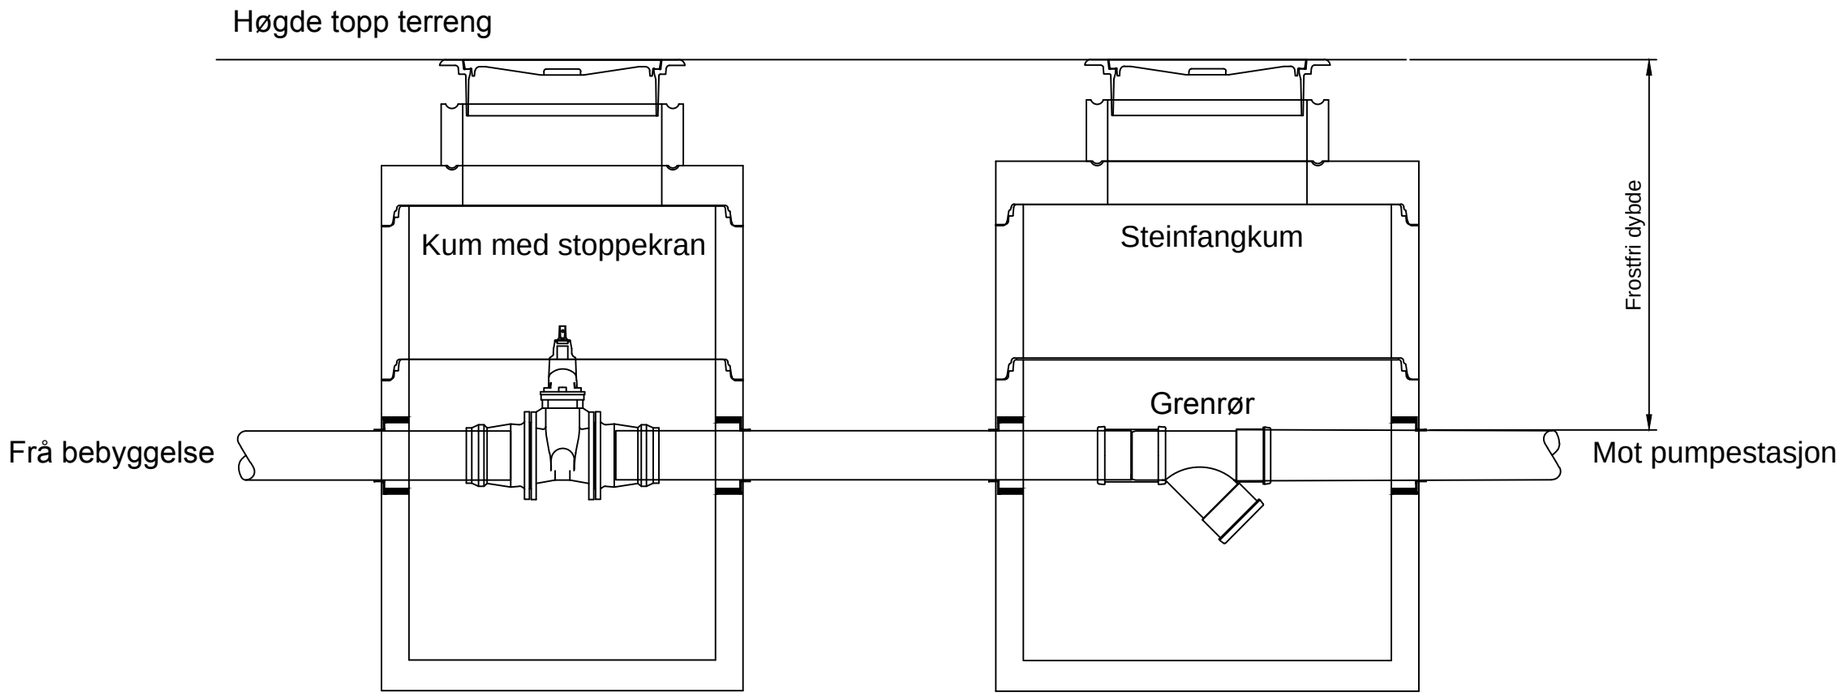

STEINFANGKUM og kum m/stoppekran

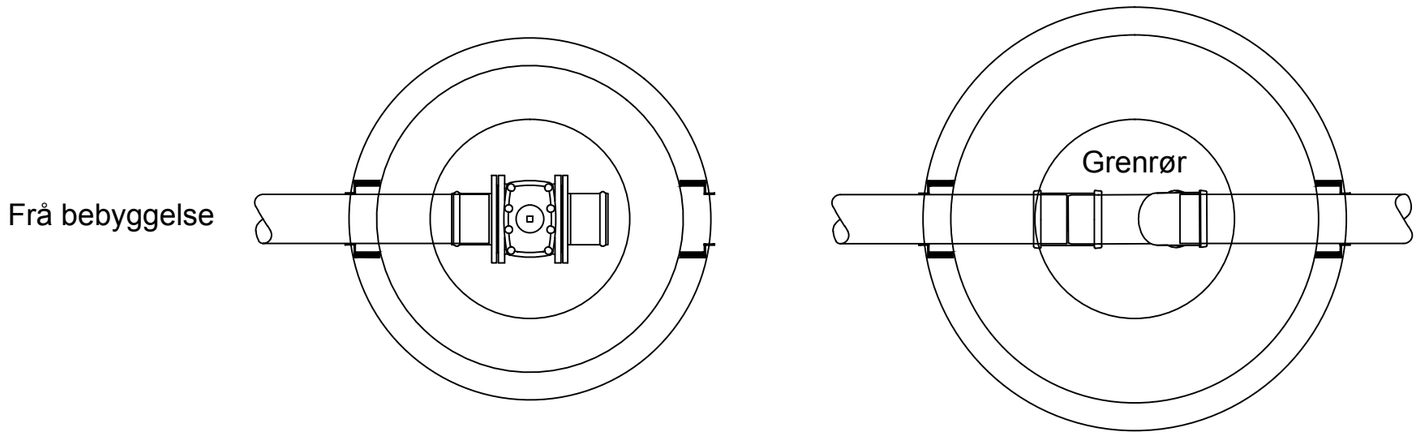

B		Dato	Tegner	Kontr.	Godkjenner
A		Dato	Tegner	Kontr.	Godkjenner
Rev.	Revisjonen gjelder	Dato	Tegnet	Kontr.	Godkjent
Prosjektnavn VA Norm – Romsdal		Målestokk 1:20	Dato	18 februar 2015	
			Tegnet	Tegner	
			Kontr.	Kontr.	
			Prosj. nr	Prosjektnr	
		Tegning nr. A9		Rev. A	